Planta Baixa clínica

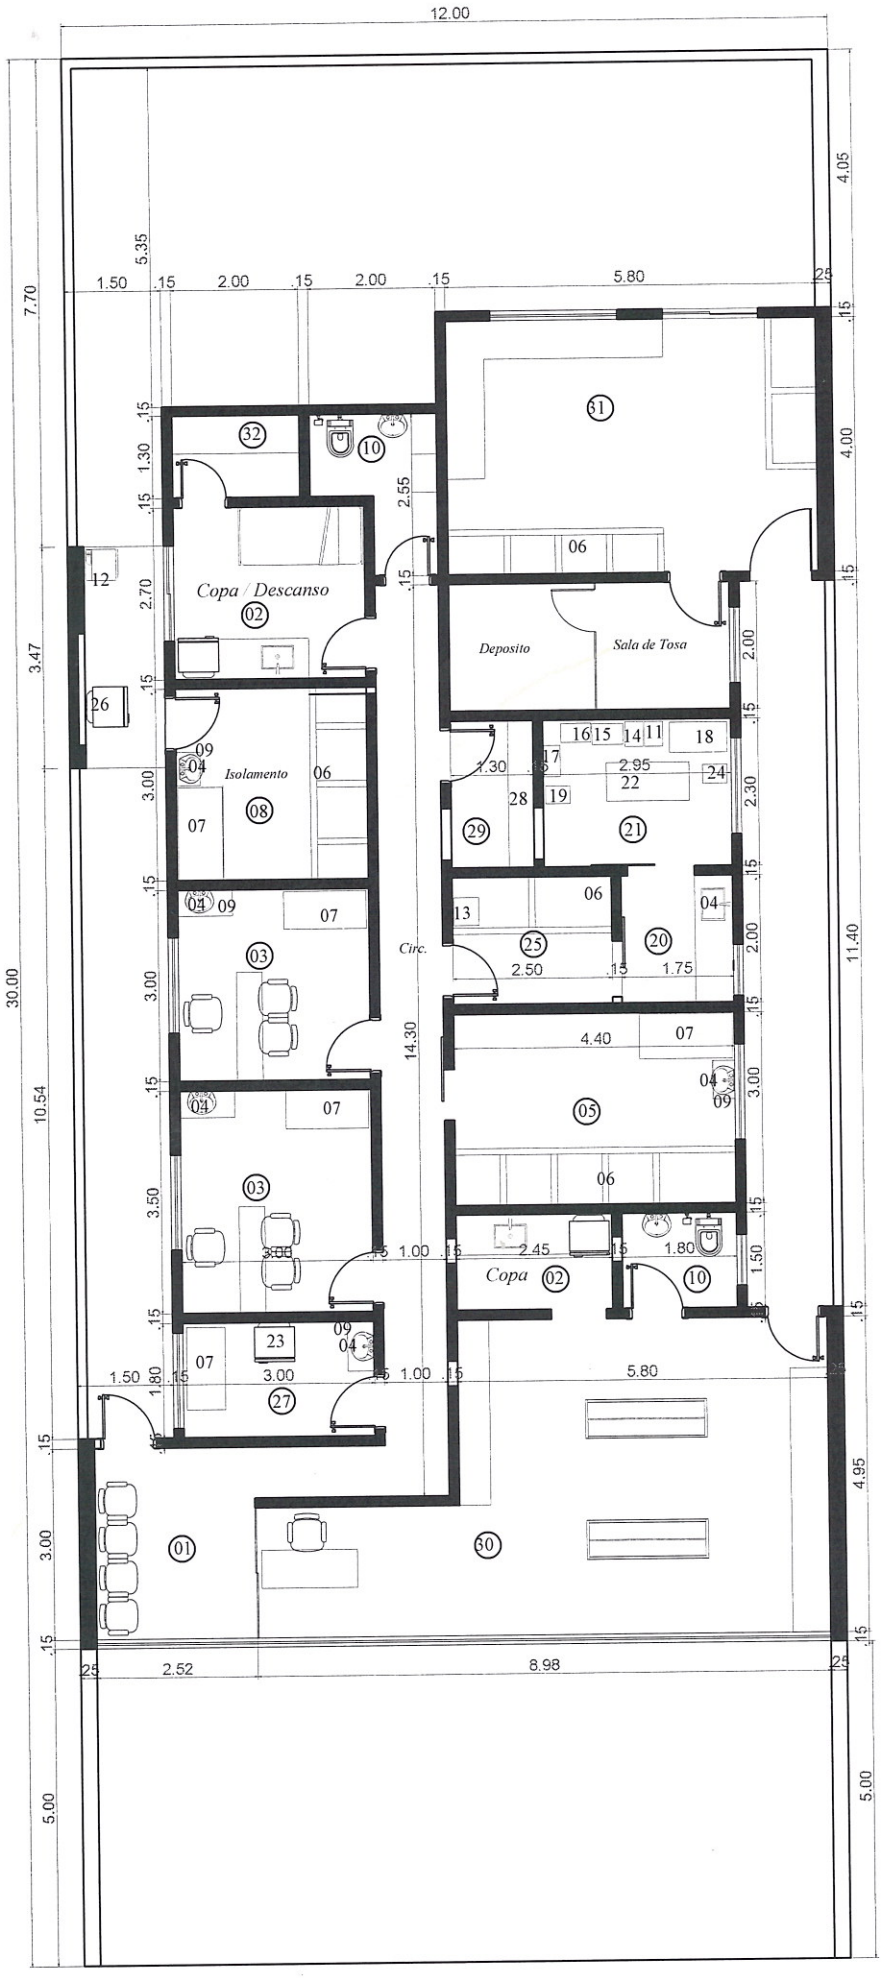


Planta: 206,78m²